


VALORISATION DU PATRIMOINE BÂTI  
DE LAUBACH

 Périmètre identitaire pris en compte pour l'attribution des aides à la valorisation du patrimoine bâti (bâiments édifiés avant 1900 à l'intérieur de ce périmètre)

 Bâiments édifiés après 1900 non subventionnables

échelle 1/2000

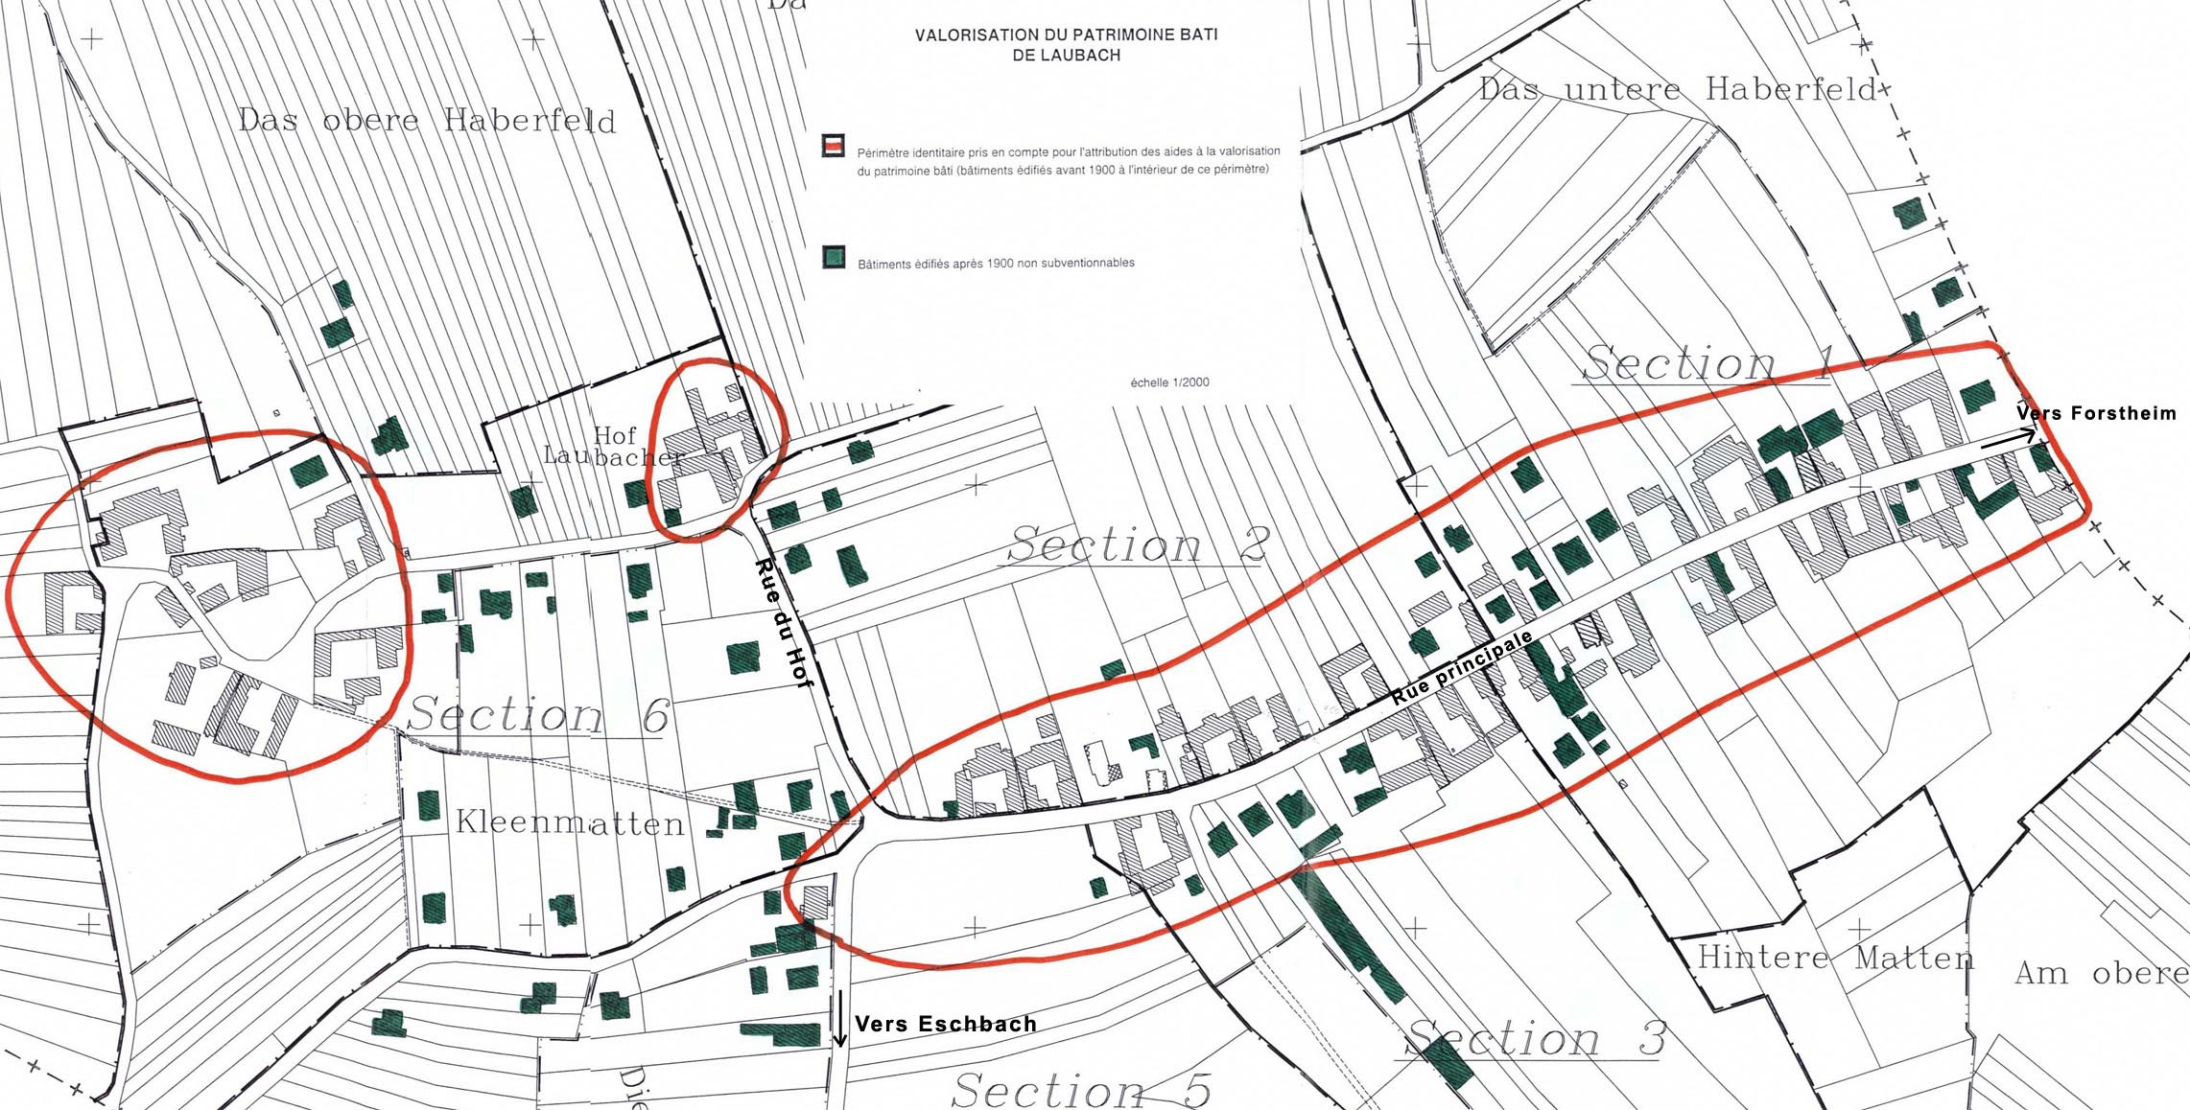

Das obere Haberfeld

Das untere Haberfeld

Hof  
Laubacher

Vers Forstheim

Section 2

Section 6

Rue principale

Rue du Hof

Kleenmatten

Hintere Matten

Am obere

Vers Eschbach

Section 3

Section 5

Die