


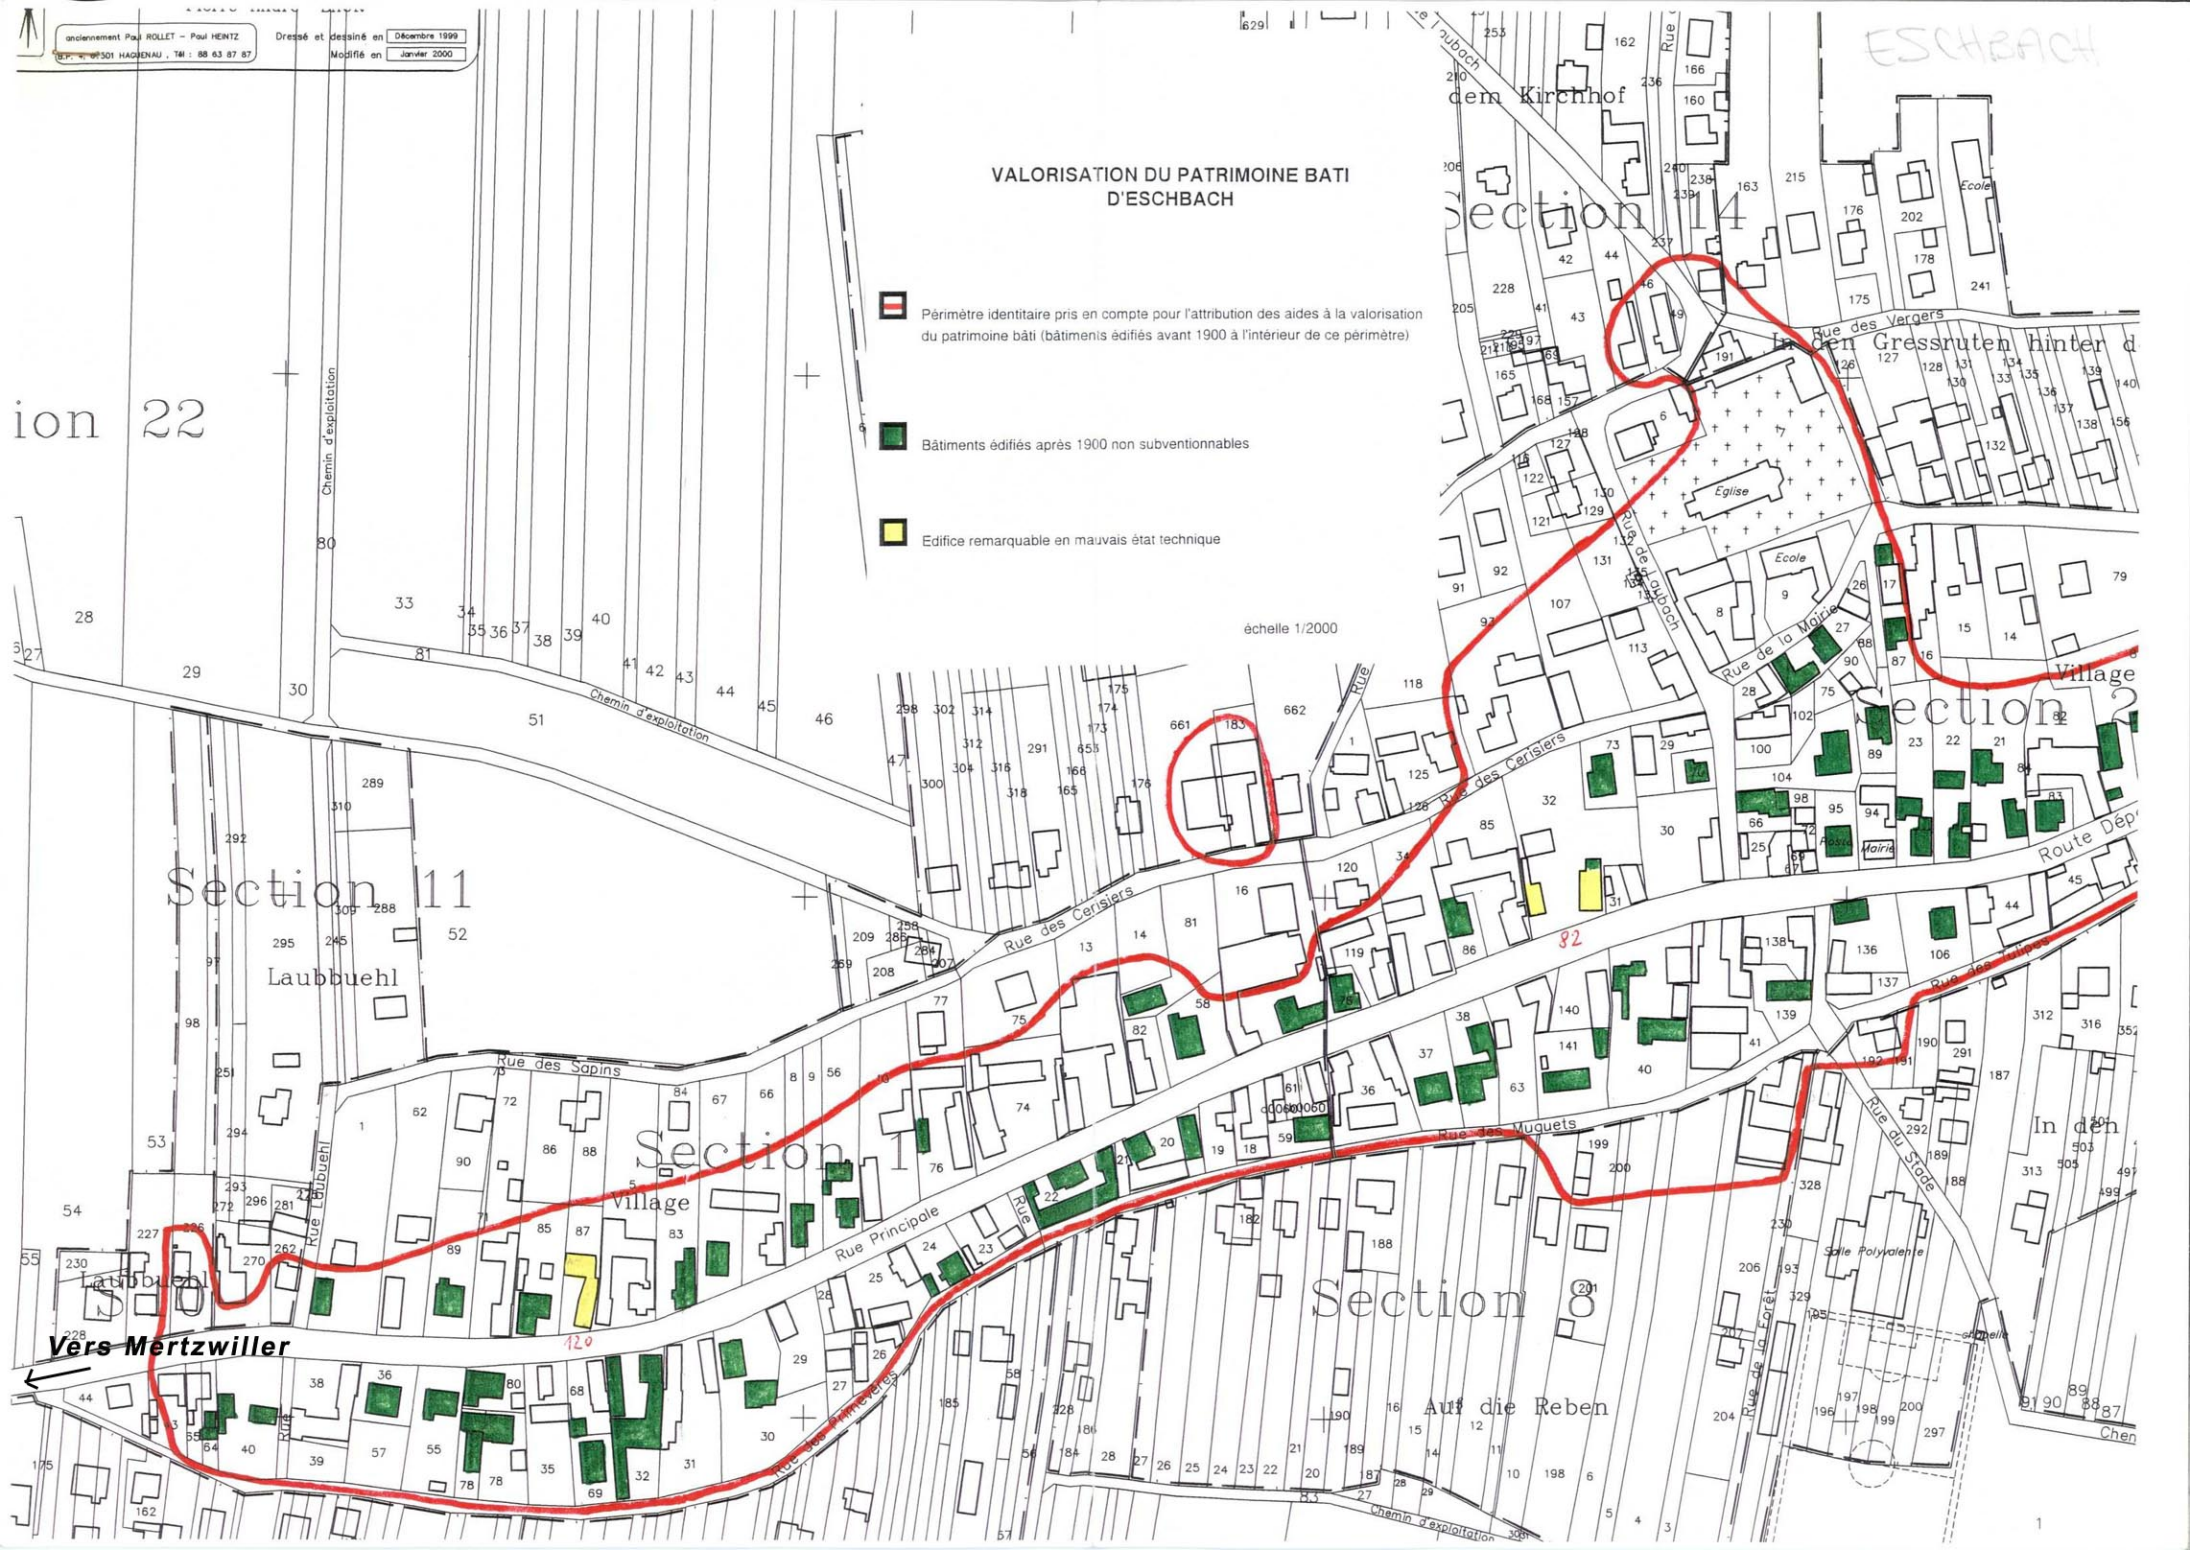


VALORISATION DU PATRIMOINE BÂTI D'ESCHBACH

-  Périmètre identitaire pris en compte pour l'attribution des aides à la valorisation du patrimoine bâti (bâtimens édifiés avant 1900 à l'intérieur de ce périmètre)
-  Bâtimens édifiés après 1900 non subventionnables
-  Edifice remarquable en mauvais état technique

échelle 1/2000





Vers Haguenau

Auf die See