



Alimentation en eau potable


ETUDE DE FAISABILITE POUR L'EXTENSION DU RESEAU D'EAU POTABLE

Plan de situation



Bureaux d'Etudes Réunis de l'EST
 INGÉNIEURS CIVILS DES COLLECTIVITES PUBLIQUES
 Infrastructure - Ingénierie
Siège social:
 8, rue GRÜENHIRSCH - BP 30012 - 67401 ILLKIRCH-GRAFFENSTADEN
 Tél : 03 88 65 36 06 - Télécopieur : 03 88 67 33 62
 Email : onnee @ berest.fr

Indice	Date	Réalisé par	Objet de la modification	
A	03.12.2010	ANDREICU	Version initiale	N° Affaire
Responsable Projet		Vérificateur	Echelle	
ONNEE A.	ONNEE A.	1/200	67 0271 09 187 6 0	

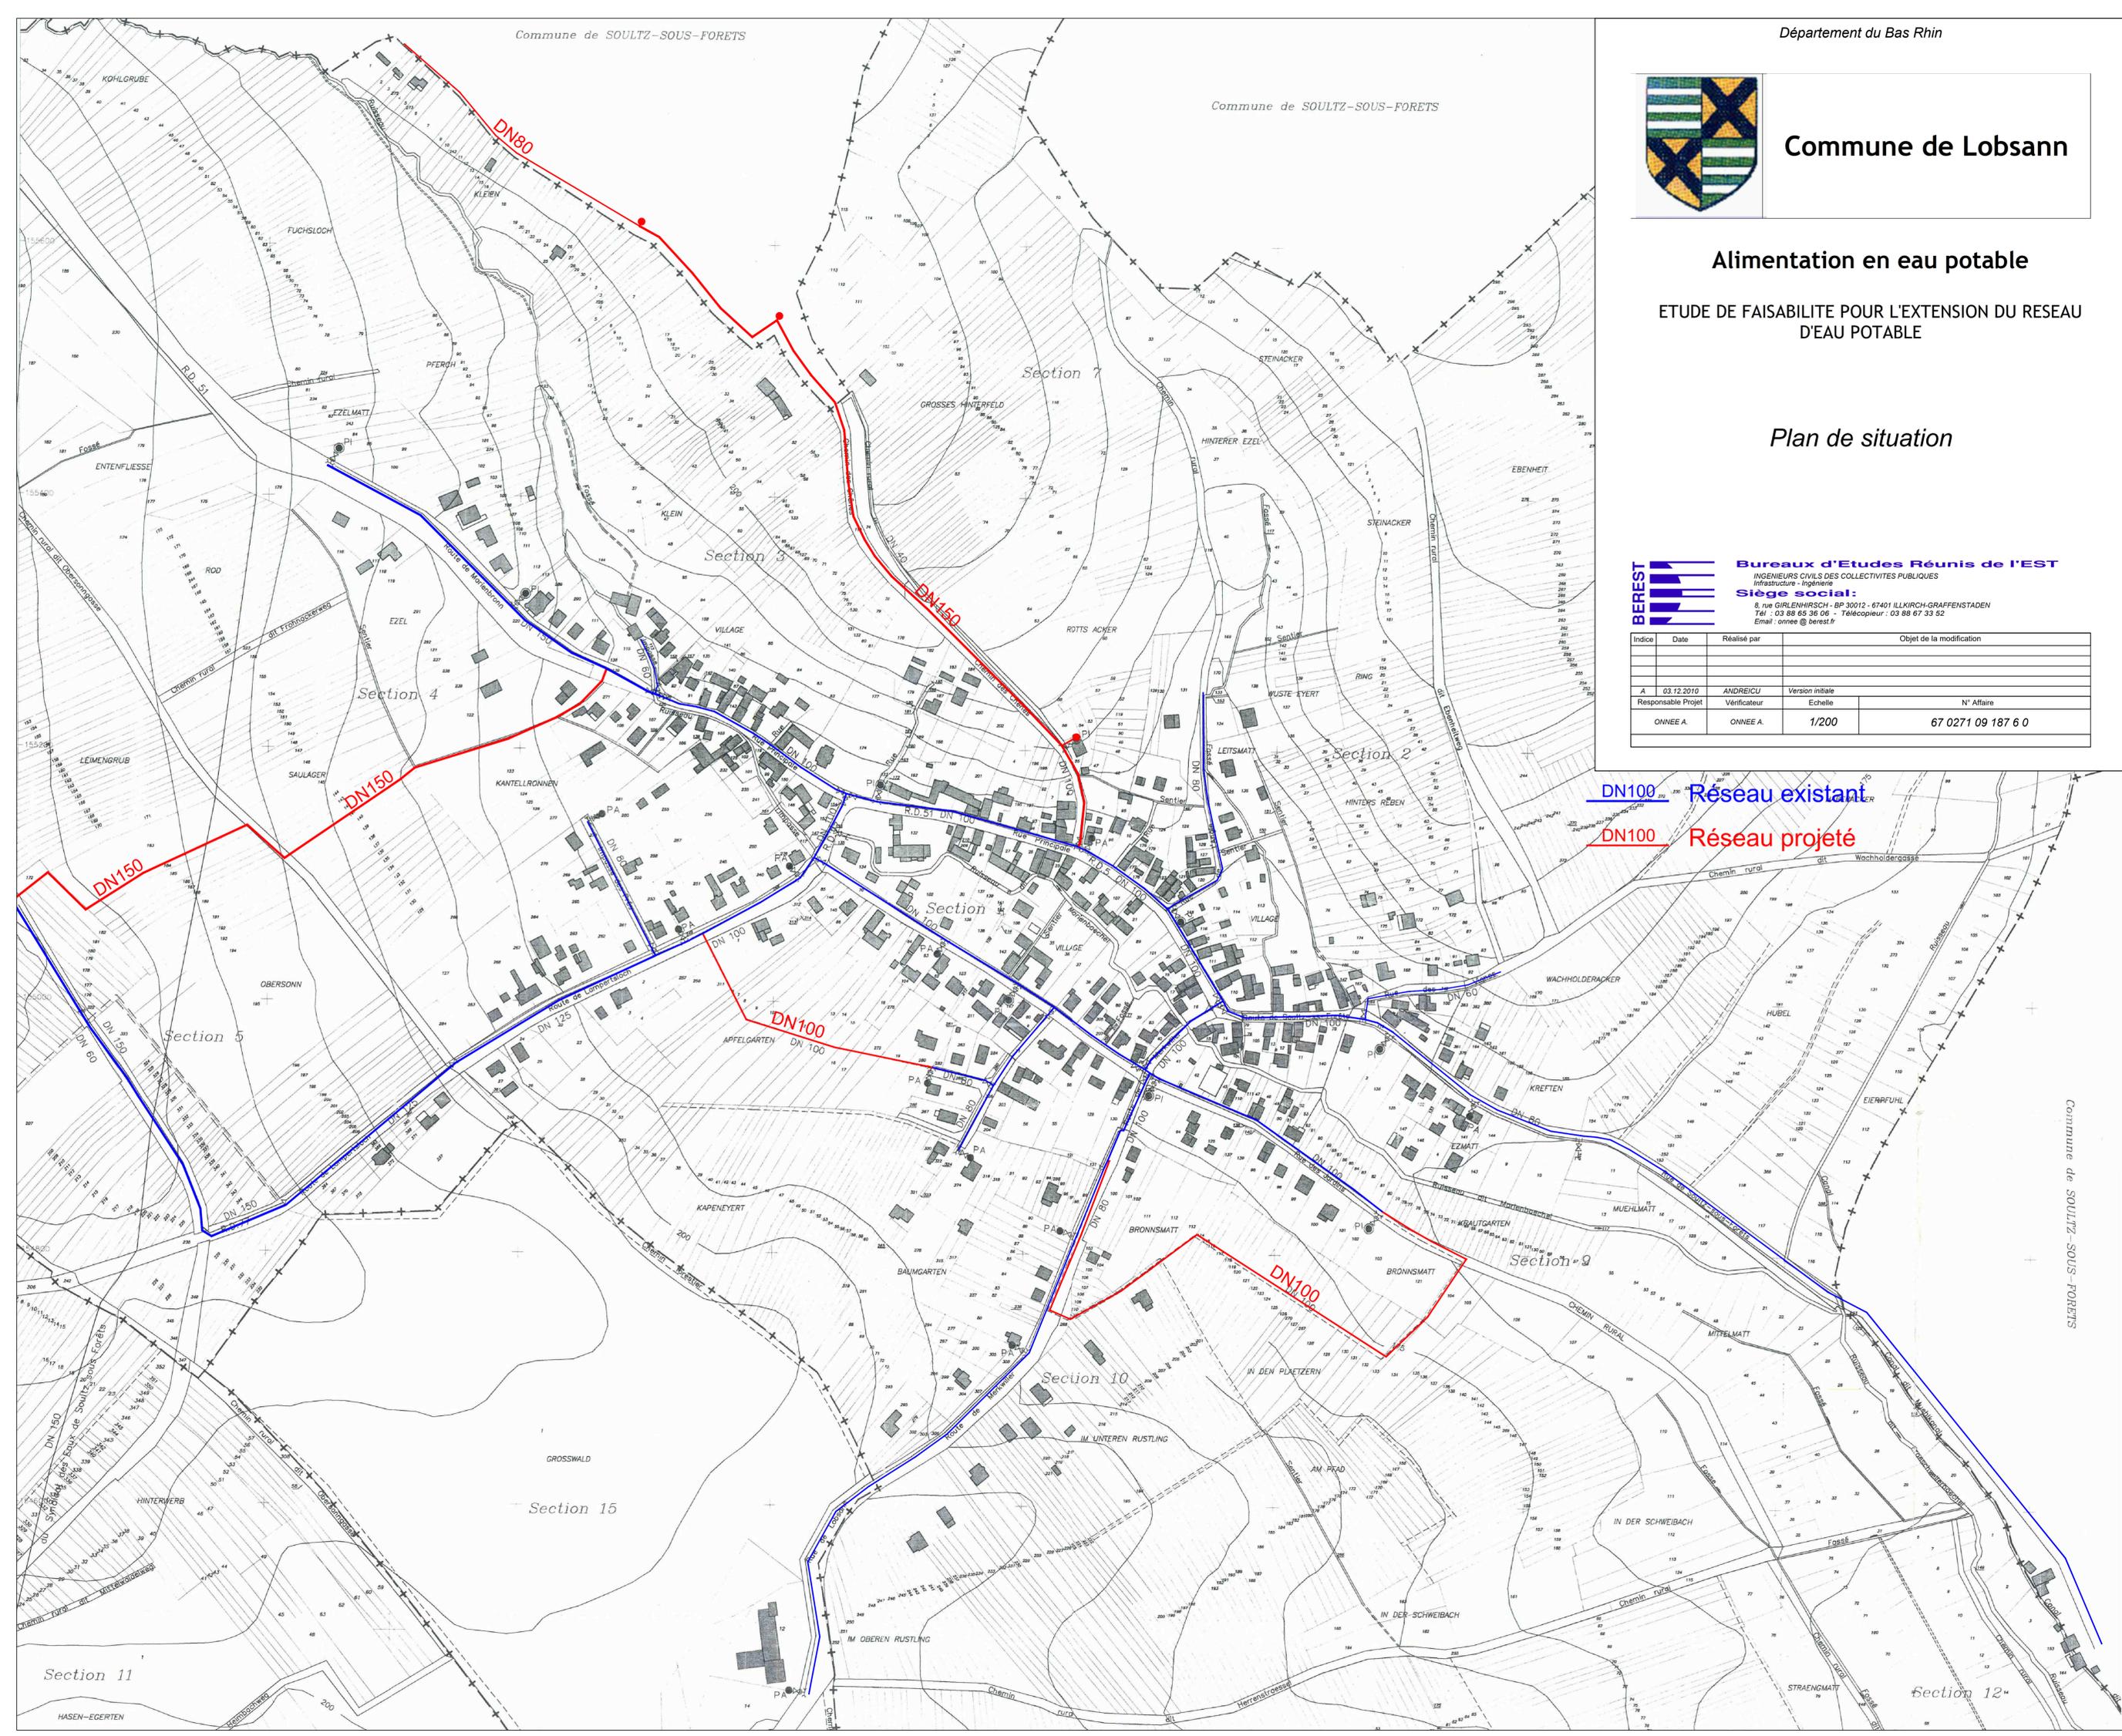

DN100 Réseau existant

DN100 Réseau projeté

Commune de SOULTZ-SOUS-FORETS

Section 11

Section 12